



Sébastien FAISANT
Ingénieur ESGT
Géomètre-Expert : n° 5940

DREUX
49, rue Saint-Jean
28100 DREUX
T 02 37 46 62 68
F 02 37 50 23 88
dreux@forteau-faisant.fr



Lalome
investissement

**Vous vendez, nous achetons,
Palémeant compliant !**

18, Rue Aristide Briand
27780 GARENNE-SUR-EURE

Commune de SAINT-GEORGES-MOTEL

Lotissement réalisé par LALOME INVESTISSEMENT
(Permis d'Aménager n° PA 027 543 20 00001 M03 délivré le 13.06.2022)

Terrain cadastré : section ZA n° 13 et 18 pour 1 510 m²


Surface de plancher : 300m²



TOPOGRAPHIE	DIVISION	BORNAGE	LOTISSEMENT
PROJET DE VOIRIE ET RESEAUX		URBANISME	
MATRISE D'OEUVRE VRD	COPROPRIETE	CONCEPTION DE P.L.U.	

Echelle : 1/250

18

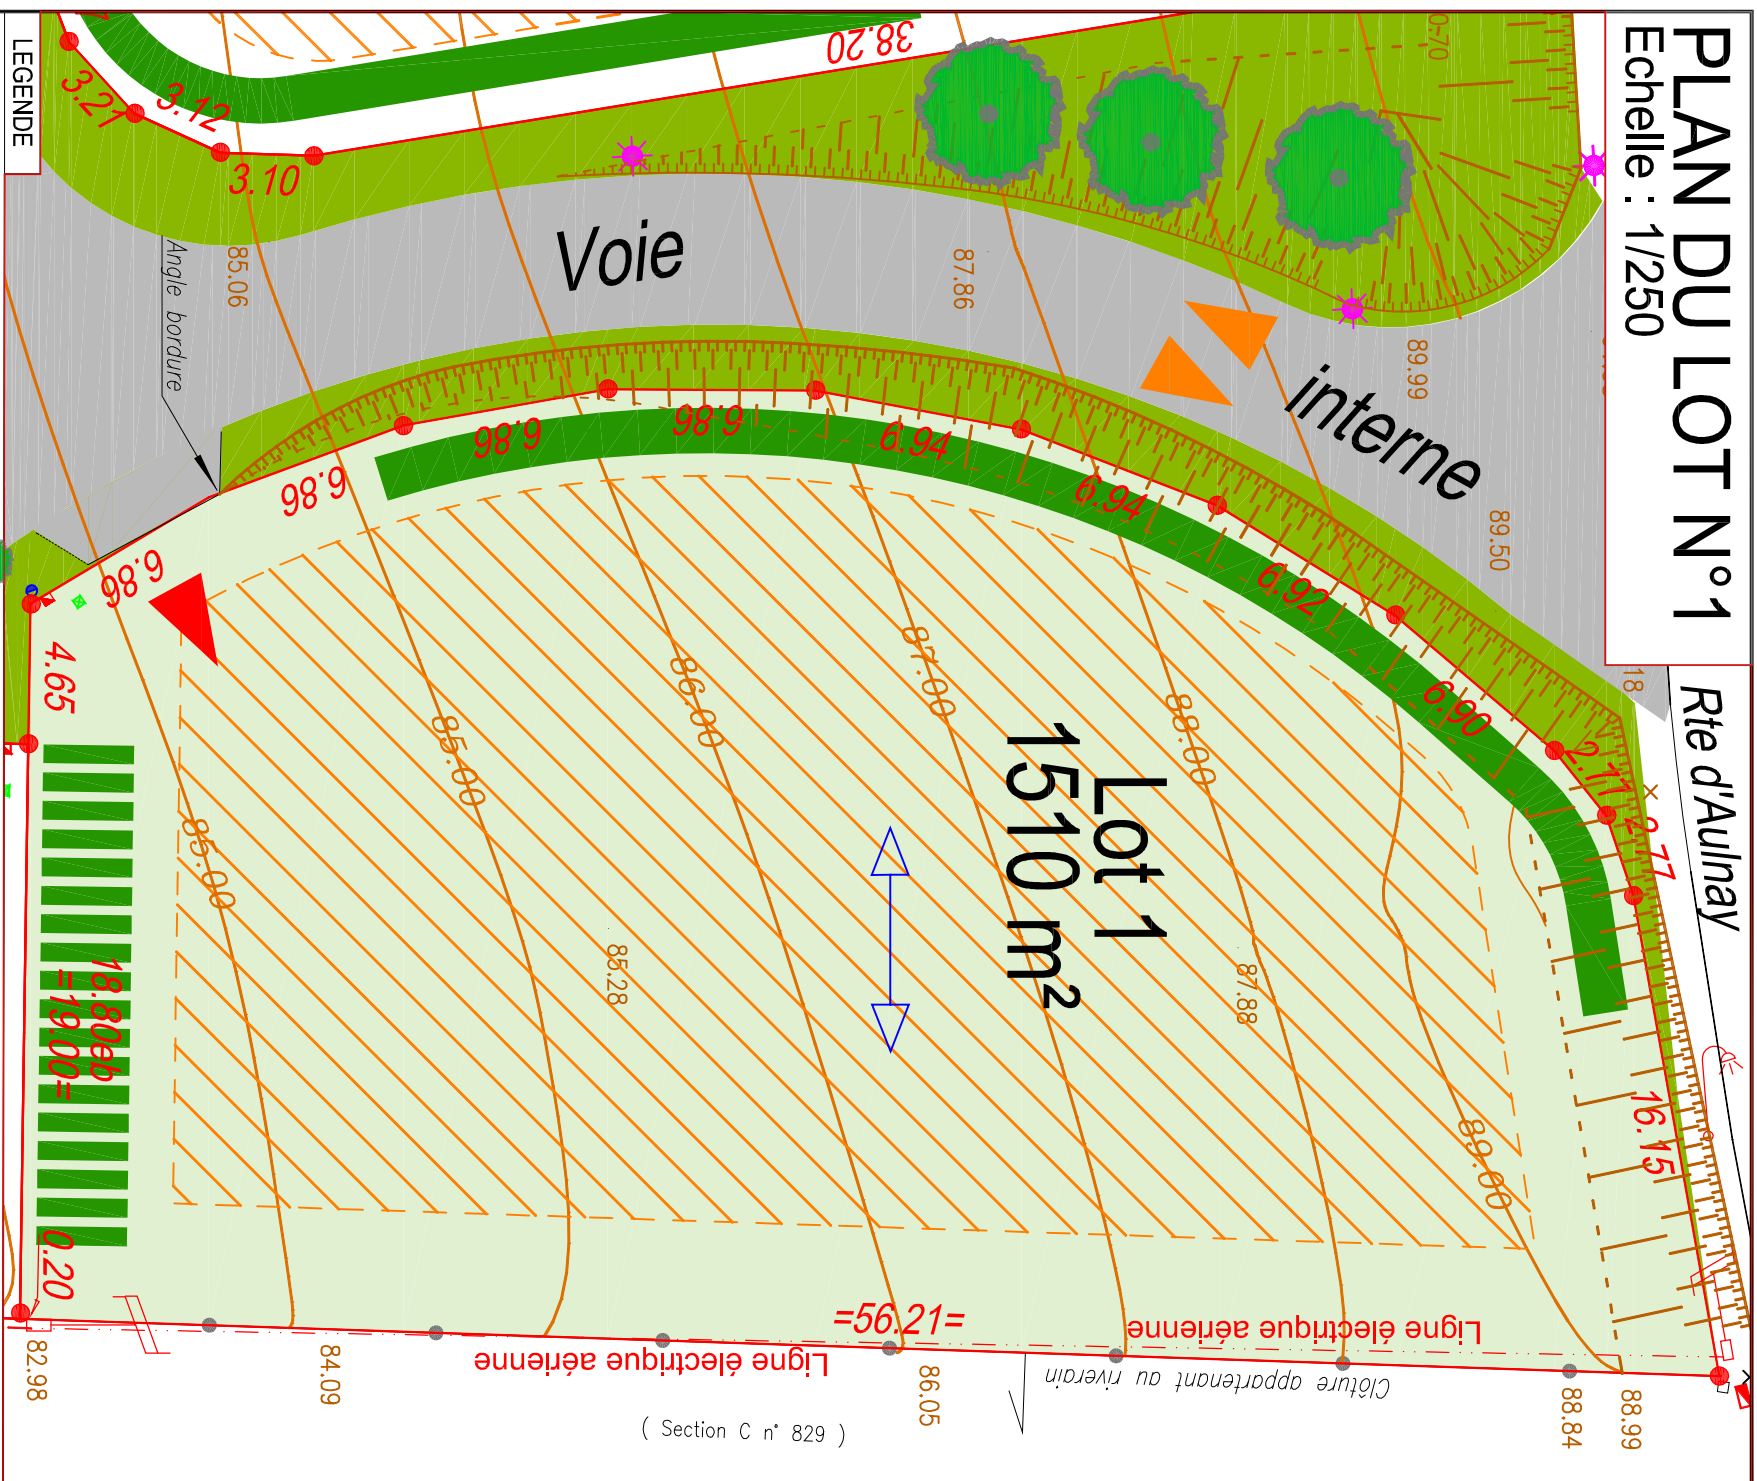

Les ouvrages de branchement n'ont pas fait l'objet d'un récolement, leurs positions sont indicatives. Altimétrie: N.G.F. IGN 69
L'aménageur se réserve le droit de modifier les emplacements des ouvrages pour toute raison d'ordre technique.
Il est recommandé aux futurs acquéreurs de faire réaliser une étude géotechnique spécifique sur le terrain afin de définir l'adaptation au sol de leur construction (fondations)