

ANET

13, rue Delacroix
28260 ANET
T 02 37 41 97 88
F 02 37 41 41 16
anet@forteau-faisant.fr

DREUX

49, rue Saint-Jean
28100 DREUX
T 02 37 46 62 68
F 02 37 50 23 88
dreux@forteau-faisant.fr
www.forteau-faisant.fr



LALOME INVESTISSEMENT

18, Rue Aristide Briand
27780 GARENNES-SUR-EURE

DOSSIER N° 181082
DRESSE LE 22.09.2022

DEPARTEMENT DE L'EURE

Commune de SAINT GEORGES MOTEL

"Le Coteau des Fontaines"

Lotissement réalisé par LALOME INVESTISSEMENT

(Permis d'Aménager n° PA 027 543 20 00001 M03 délivré le 13.06.2022)

PLAN DE VENTE LOT 13

Terrain cadastré : section ZA n° 30 pour 928m²


Surface de plancher : 250m²



TOPOGRAPHIE DIVISION BORNAGE LOTISSEMENT
PROJET DE VOIRIE ET RESEAUX URBANISME
MAITRISE D'OEUVRE VRD COPROPRIETE CONCEPTION DE P.L.U.

PLAN DU LOT N°13

Echelle : 1/250

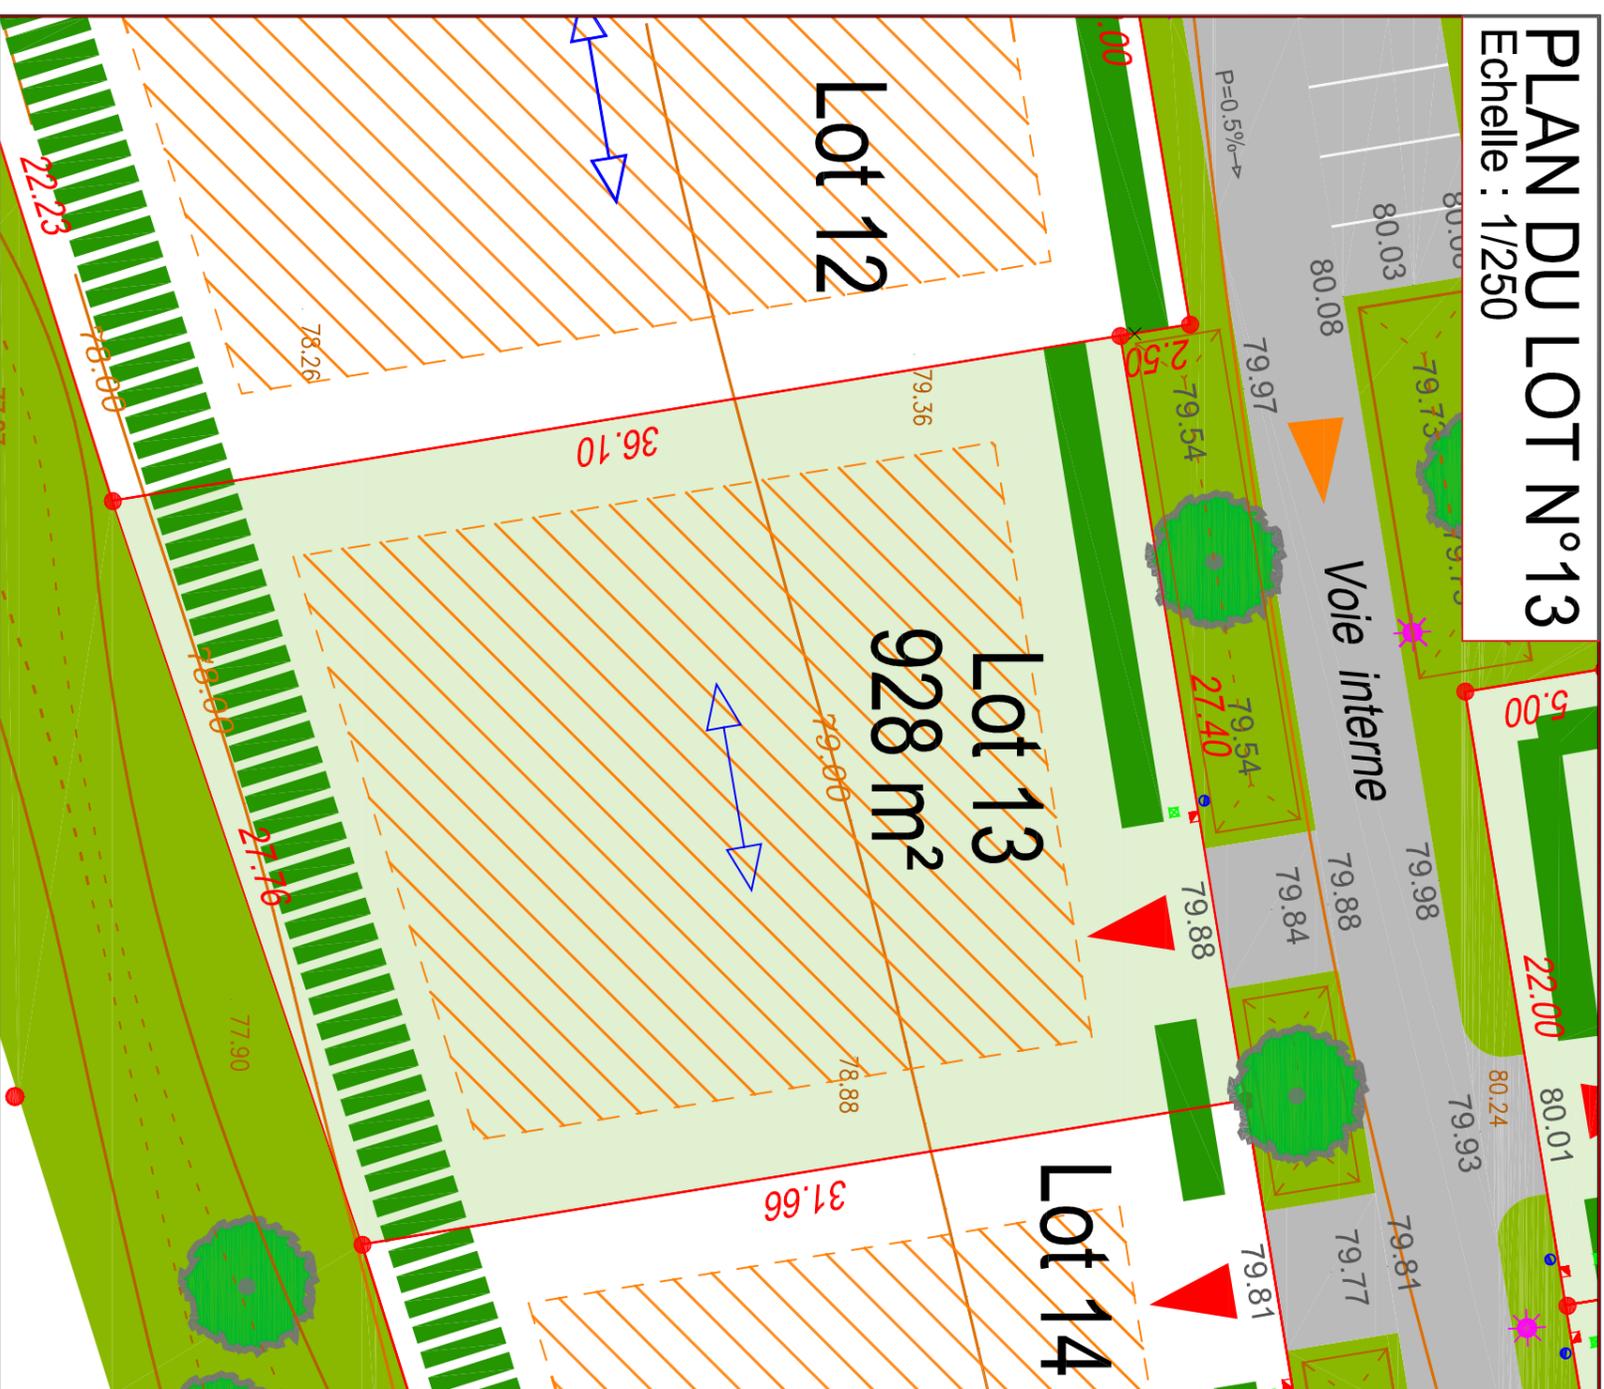

LEGENDE

- Limite du lot
- Arbre de haute tige
- Branchement eau potable 6.46
- Branchement téléphonique = 6.46
- Cote totale
- Cote périmétrique du lot
- Espaces verts
- Haie bocagère
- Haie bocagère variées à planter
- Branchement électrique 6.46eb
- Cote entre bornes
- Chaussée partagée
- Haie privée
- Candélabre
- Borne nouvelle
- Parking/ accès au lot en enrobé noir
- Talutage / noue
- Sens de circulation
- Piquet bois
- Polygone d'implantation des constructions (hors annexe)
- Sens de fatige principal
- Sens de circulation principale
- Accès au lot
- Allométrie terrain naturel 121.00
- Cote voirie estimée 129.17



Les ouvrages de branchement n'ont pas fait l'objet d'un récolement, leurs positions sont indicatives. Altimétrie: N.G.F. IGN 69
L'aménageur se réserve le droit de modifier les emplacements des ouvrages pour toute raison d'ordre technique.
Il est recommandé aux futurs acquéreurs de faire réaliser une étude géotechnique spécifique sur le terrain afin de définir l'adaptation au sol de leur construction (fondations)