



Pauline FORTEAU-FAISANT
Ingénieur ESGT
Géomètre-Expert : n° 5939

Sébastien FAISANT
Ingénieur ESGT
Géomètre-Expert : n° 5940

ANET
13, rue Delacroix
28260 ANET
T 02 37 41 97 88
F 02 37 41 41 16
anet@forteau-faisant.fr

DREUX
49, rue Saint-Jean
28100 DREUX
T 02 37 46 62 68
F 02 37 50 23 88
dreux@forteau-faisant.fr
www.forteau-faisant.fr



LALOME INVESTISSEMENT
18, Rue Aristide Briand
27780 GARENNES-SUR-EURE

DOSSIER N° 181082
DRESSE LE 22.09.2022

DEPARTEMENT DE L'EURE
Commune de SAINT GEORGES MOTEL
"Le Coteau des Fontaines"

Lotissement réalisé par LALOME INVESTISSEMENT
(Permis d'Aménager n° PA 027 543 20 00001 M03 délivré le 13.06.2022)

PLAN DE VENTE
LOT 2



Terrain cadastré : section ZA n° 19 pour 1017 m²

Surface de plancher : 240m²



TOPOGRAPHIE DIVISION BORNAGE LOTISSEMENT
PROJET DE VOIRIE ET RESEAUX URBANISME
MAITRISE D'OEUVRE VRD COPROPRIETE CONCEPTION DE P.L.U.

PLAN DU LOT N°2
Echelle : 1/250

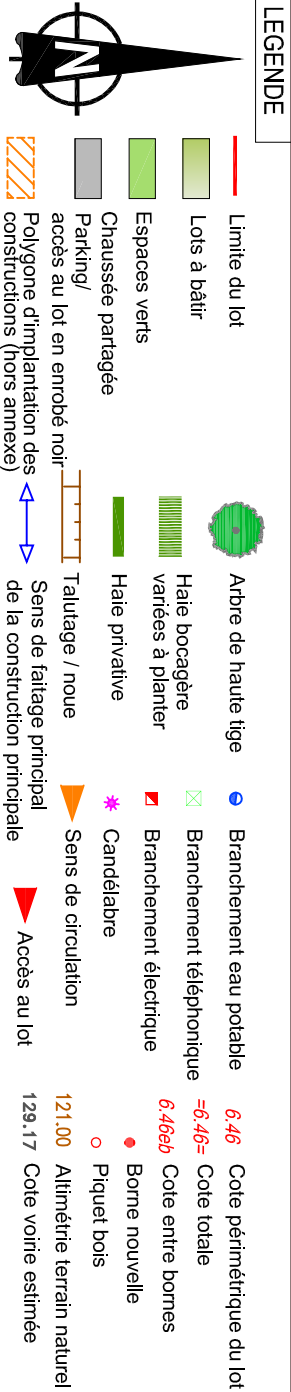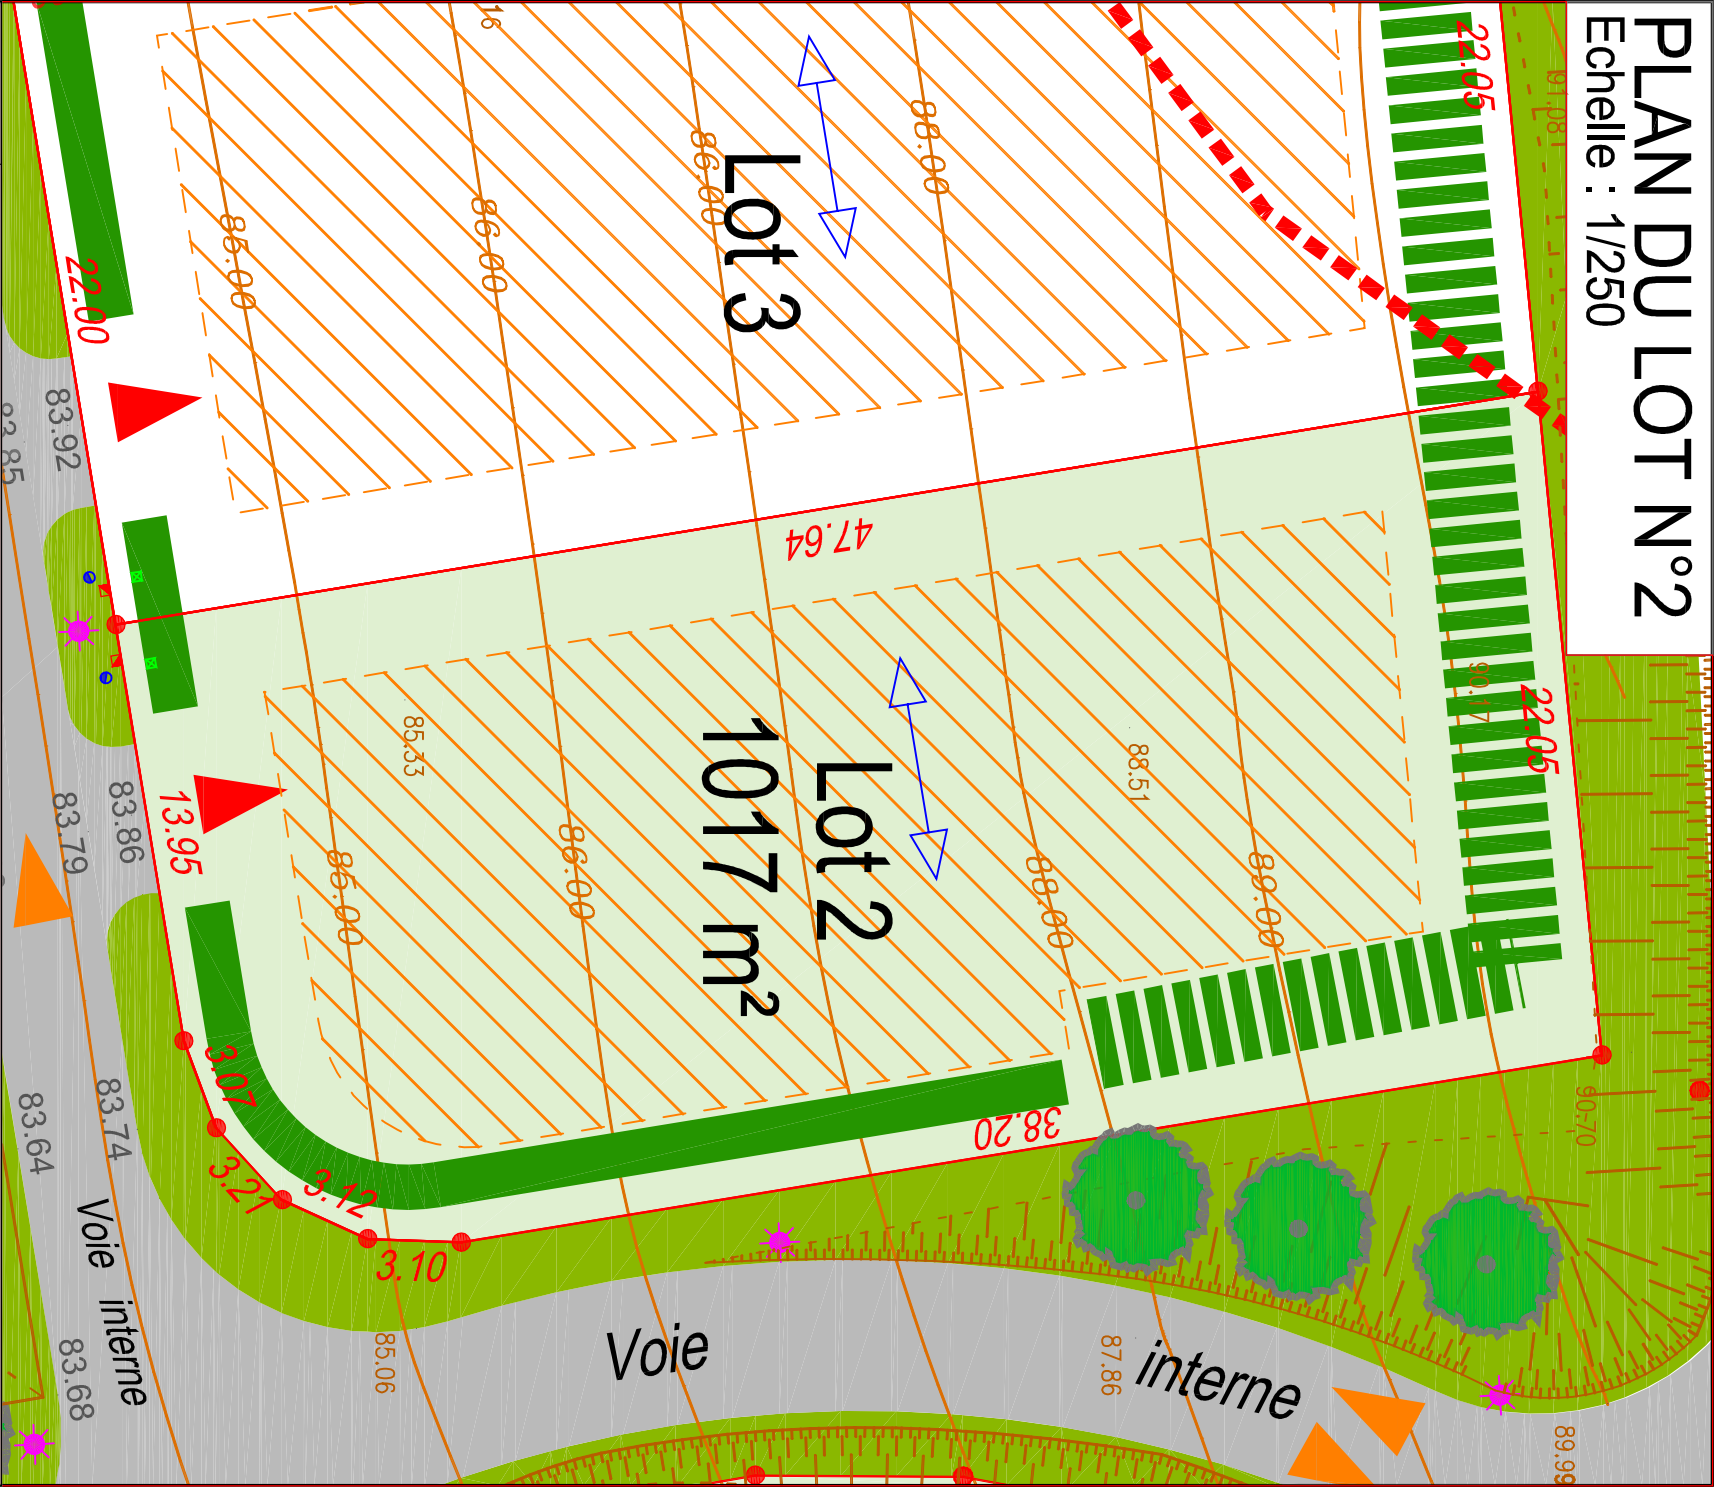

Les ouvrages de branchement n'ont pas fait l'objet d'un récolement, leurs positions sont indicatives. Altimétrie: N.G.F. IGN 69
L'aménageur se réserve le droit de modifier les emplacements des ouvrages pour toute raison d'ordre technique.
Il est recommandé aux futurs acquéreurs de faire réaliser une étude géotechnique spécifique sur le terrain afin de définir l'adaptation au sol de leur construction (fondations)